


LEGENDA MATERIÁLŮ:
LEGEND OF MATERIALS:

	ŽELEZOBETONOVÁ NOSNÁ KONSTRUKCE
	DOBETONOVÁVKA OTVORU
	SÁDROKARTONOVÁ PŘÍČKA
	SÁDROKARTONOVÁ PŘEDSTĚNA

LEGENDA MÍSTNOSTI:
LEGEND OF ROOMS:

SEKCE "K"	ČÍSLO NUMBER	NÁZEV MÍSTNOSTI NAME OF ROOM	PLOCHA (m2) AREA (m2)	podlaha floor	povrch stěny wall finish	povrch stropu ceiling finish	poznámka note
JK01.46	K01.46.01	předsiň hall	30,1	plovoucí dřevěná wooden floating	omítka + malba plaster + paint	stěrka + malba screed + paint	Lokální, SDK podhled = 2485mm Local pb. ceiling = 2485mm
	.02	komora utility room	2,3	plovoucí dřevěná wooden floating	omítka + malba plaster + paint	stěrka + malba screed + paint	SDK podhled = 2385mm plasterboard ceiling = 2385mm
	.03	wc toilette	2,1	keramická dlažba ceramic pavement	keramický obklad/omítka + malba ceramic tiling/plaster + paint	stěrka + malba screed + paint	SDK podhled = 2535mm plasterboard ceiling = 2535mm
	.04	pokoj room	34,0	plovoucí dřevěná wooden floating	omítka + malba plaster + paint	stěrka + malba screed + paint	
	.05	koupelna bathroom	7,6	keramická dlažba ceramic pavement	keramický obklad/omítka + malba ceramic tiling/plaster + paint	stěrka + malba screed + paint	SDK podhled = 2385mm plasterboard ceiling = 2385mm
	.06	pokoj room	12,8	plovoucí dřevěná wooden floating	omítka + malba plaster + paint	stěrka + malba screed + paint	
	.07	koupelna bathroom	2,5	keramická dlažba ceramic pavement	keramický obklad/omítka + malba ceramic tiling/plaster + paint	stěrka + malba screed + paint	
	.08	pokoj room	21,8	plovoucí dřevěná wooden floating	omítka + malba plaster + paint	stěrka + malba screed + paint	
	.09	koupelna bathroom	6,4	keramická dlažba ceramic pavement	keramický obklad/omítka + malba ceramic tiling/plaster + paint	stěrka + malba screed + paint	
	.10	obývací pokoj living room	70,4	plovoucí dřevěná wooden floating	omítka + malba plaster + paint	stěrka + malba screed + paint	Lokální, SDK podhled = 2400mm Local pb. ceiling = 2400mm
	.11	pokoj room	17,0	plovoucí dřevěná wooden floating	omítka + malba plaster + paint	stěrka + malba screed + paint	
	.12	šatna cloakroom	3,3	plovoucí dřevěná wooden floating	omítka + malba plaster + paint	stěrka + malba screed + paint	
	.13	koupelna bathroom	3,8	keramická dlažba ceramic pavement	keramický obklad/omítka + malba ceramic tiling/plaster + paint	stěrka + malba screed + paint	
	.14	zahradní terasa garden terrace	12,4	dřevěné lamely wooden deck			
	.15	zahradní terasa garden terrace	11,1	dřevěné lamely wooden deck			
	.16	zahradní terasa garden terrace	11,1	dřevěné lamely wooden deck			
	.17	zahradní terasa garden terrace	10,7	dřevěné lamely wooden deck			
PODLAHOVÁ PLOCHA CELKEM FLOOR AREA TOTAL			214,1	45,3			

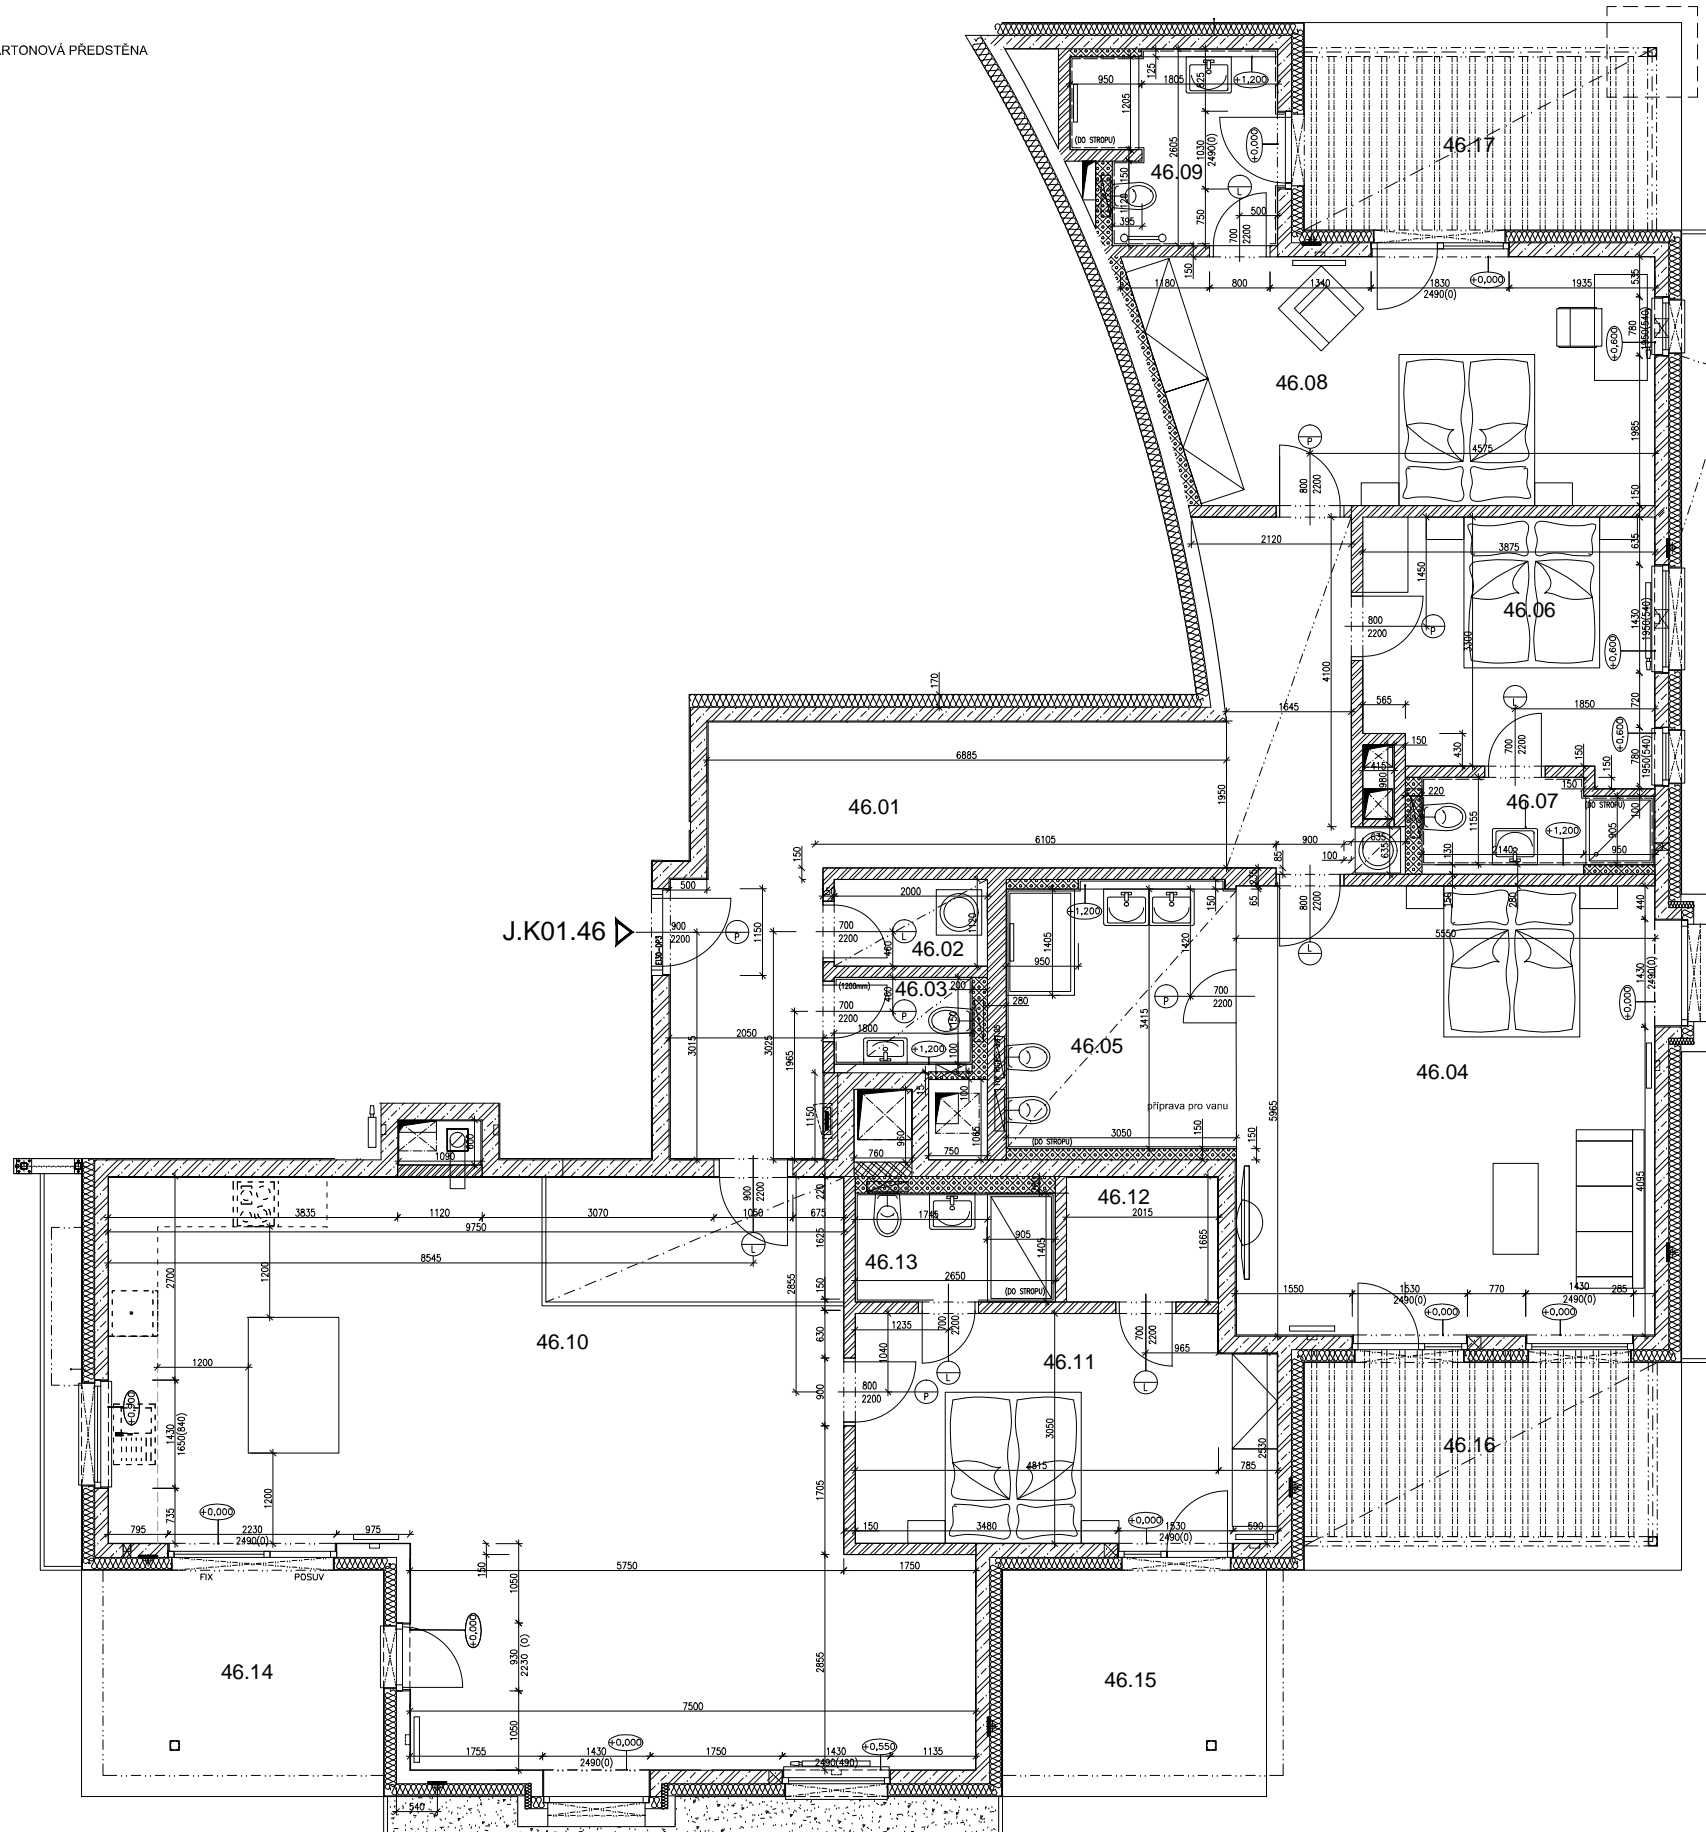

VYPRACOVAL / Designed by		
Mestrovav a.s.		
Vypracoval / Elaborated by:	KONTROLOVAL / Checked:	DOZOROVAL / Supervised:
Dorđe Ljubisavljević	Ing. Jaroslav Kazatel	Ing. Jaroslav Kazatel

OBSAH / Content						
PŮDORYS BYT K.4647						
FLOOR PLAN APARTMENT K.4647						
MĚŘÍTKO / Scale:	1 : 50	MTS54	Část Part	Stavební objekt Building object	Projeví Discipline	Zpracování zpracování
DATUM / Date:	18.06.2019					
INDEX:						5